




Barattiera

Planimetra generale e volumi geometrici
scala 1:500

DEMOLIZIONI

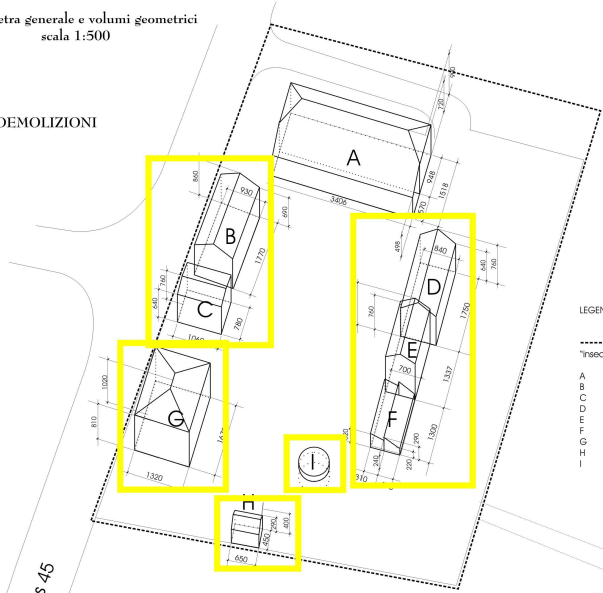

LEGENDA

----- Perimetro dell'area individuata in PRG:
"insediamenti non più destinati all'uso rurale"

- A STALLA
- B RICOVERO ATTREZZI
- C ABITAZIONE
- D RICOVERO ATTREZZI
- E ABITAZIONE
- F STABILI PER ANIMALI
- G ABITAZIONE
- H LEGNAIA
- I SILO


TABELLA DI CALCOLO DEL VOLUME GEOMETRICO ESISTENTE

DESCRIZIONE	N°	base	base	base	area	LUNGH	LARGH	ALTEZZA (media)	somma di prodotti	MC	TOTALE VOLUME GEOMETRICO RECUPERABILE
Fabbricato A											
portico (trapezio)	4,98	7,20	12,18	2,85	34,71	34,06	9,48	8,10	1182,32		
corpo						34,06	9,48	8,10	2615,40	3797,72	
Fabbricato B											
corpo						17,70	9,30	7,75	1275,73	1275,73	
Fabbricato C											
corpo						10,60	7,80	7,00	578,76	578,76	
Fabbricato D											
corpo						17,50	8,40	7,00	1029,00	1029,00	
Fabbricato E											
corpo						13,37	7,00	8,30	776,80	776,80	
Fabbricato F											
ovest	3,20	2,40	5,60	1,55	8,68	13,00			112,84	112,84	
est	2,90	2,20	5,10	1,95	9,95	13,00			129,29	129,29	
Fabbricato G											
corpo						16,70	13,20	9,15	2017,03	2017,03	
Fabbricato H											
corpo						6,50	4,50	3,45	100,91	100,91	
									9.818,07 mc		9.818,07


Planimetra generale
scala 1:2000




Stralcio di CTR scala 1:5000

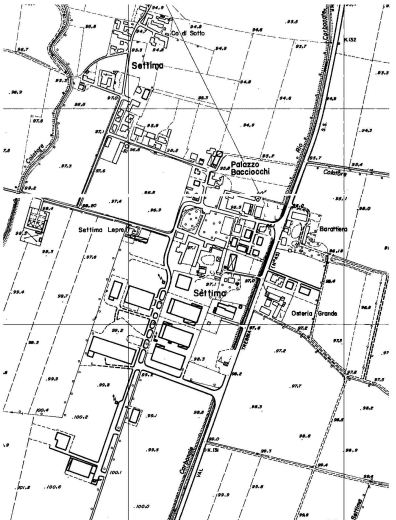

Stralcio di PRG

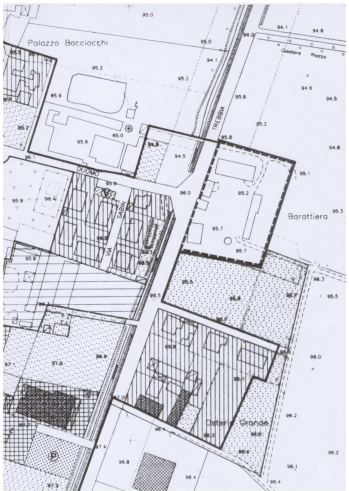



COMUNE DI GOSSOLENGO
Provincia di Piacenza

Barattiera

N.C.E. Foglio M.00000.2, S.A. 117, 118,
(Insediamenti di Barattiera, Comune di Gossolengo (PC))

Demolizione e ricostruzione dei volumi esistenti e loro trasposizione
entro l'area di pertinenza
P.U.E. Approvato in data 30.03.09

PROPRIETÀ
Società "La Barattiera" S.r.l.
Via Berlinguer n.79 - Settima

PERMESSO DI COSTRUIRE
STATO DI FATTO EDIFICI DA DEMOLIRE

ASSONOMETRIA DEI VOLUMI ESISTENTI scala 1:500
Planimetria generale scala 1:2000
Stralcio di PRG
Stralcio di CTR scala 1:5000

09

STUDIO D'ARCHITETTURA
ADELCHI TREVISAN
Via Quasimodo 10 Padernaro (PC)
Tel 0523 556436-558642fax
Mobile 3397301839 Ordine Arch. PC n° 84
E-mail: adelchi.trevisan@padrmi.it



Barattiera


DESCRIZIONE	N°	lunghezza	larghezza	prodotto m²	superficie utile lorda m²	35%	incentivo art 54 LR 6/09 m²	ALTEZZA locali abitativi	prodotto m³	TOTALE VOLUME ABITATIVO INCREMENTATO
Fabbricato C										
corpo	2	10,60	7,80	165,36	165,36	57,88	57,88	3,00	173,63	173,63
Fabbricato D2										
corpo	2	8,40	6,00	100,80	100,80	35,28	35,28	3,00	105,84	105,84
Fabbricato E										
corpo	3	13,37	7,00	280,77	280,77	98,27	98,27	3,00	294,81	294,81
Fabbricato G1										
corpo	3	13,20	8,70	344,52	344,52	120,58	120,58	3,00	361,75	361,75
Fabbricato G2										
corpo	3	13,20	8,00	316,80	316,80	110,88	110,88	3,00	332,64	332,64
									1.268,66	1.268,66



Planimetra generale
scala 1:1000



Stralcio di PRG

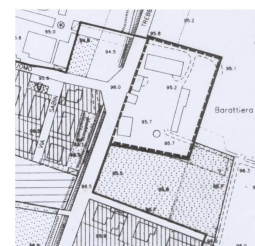

DESCRIZIONE	N°	lunghezza	larghezza	profondità m³	superficie utile m²	35%	incentivo art.54 LR 6/09 m³	ALTEZZA locali abbinati	prodotti m³	TOTALE VOLUME INCREMENTATO
Fabbricato C	corpo	2	16,60	7,80	165,36	165,36	57,88	57,88	3,00	173,63
Fabbricato D2	corpo	2	8,40	6,00	100,80	100,80	35,28	35,28	3,00	105,84
Fabbricato E	corpo	3	13,37	7,00	280,77	280,77	98,27	98,27	3,00	294,81
Fabbricato G1	corpo	3	13,20	8,70	344,52	344,52	120,56	120,56	3,00	361,75
Fabbricato G2	corpo	3	13,20	8,00	316,80	316,80	110,88	110,88	3,00	332,64
									1.269,66	1.269,66


COMUNE DI GOSSOLENGO
Provincia di Piacenza

N.C.T. Foglio 30 capp. 2, 3, 4, 117, 119,
 frazione di Bettina. Comune di Casalecchio (D)

Demolizione e ricostruzione dei volumi esistenti e loro trasposizione
entro l'area di pertinenza
P.U.E. Approvato in data 30.03.09

PROPRIETÀ
Società "La Barattiera" S.r.l.
Via Berlinguer n.79 - Settima

PERMESSO DI COSTRUIRE
STATO DI FATTO EDIFICI DA DEMOLIRE
CALCOLO DEGLI INCENTIVI DI CUI ALL'ART 54 LR 6/2009
PLANIMETRIA FABBRICATI scala 1:500
Planimetria generale scala 1:1000
Stralcio di PRG
Stralcio di CTR scala 1:5000

10

STUDIO D'ARCHITETTURA
ADELCHI TREVISAN
Via Quasimodo 10 Podenzano PC
Tel 0523 556436-558642fax
Mobile 3397301839 Ordine Arch. PC n° 94



Barattiera

CONTATTI

INDIRIZZO

Settima di Gossolengo
29100 Piacenza ITALIA

TELEFONO

FAX

RESPONSABILE COMMERCIALE

RESPONSABILE MARKETING

E-M@IL

Via Berlinguer, 59

+39 0523 557362

+39 0523 557478

335 6075028

329 7476668

info@immobilipiacenza.it